


Ville de Paris

XIII^{ème} Arrondissement

21, rue de Mont-Rouge
69, rue des Champs


Plan des élévations
Façade nord-ouest

Réalisation
ARCHIMETRE
S. Bouvattier
mob : 06 60 29 90 72
GEOMETRE TOPOGRAPHE
64, boulevard Industriel
62230 Outreau
fax : 03 21 91 77 23
20, rue de Lappe
75011 Paris
fax : 09 56 04 18 27
archimetre@bouvattier.com
www.archimetre.com

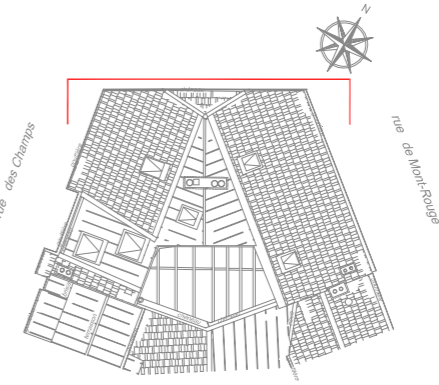

rue de Mont-Rouge

rue des Champs

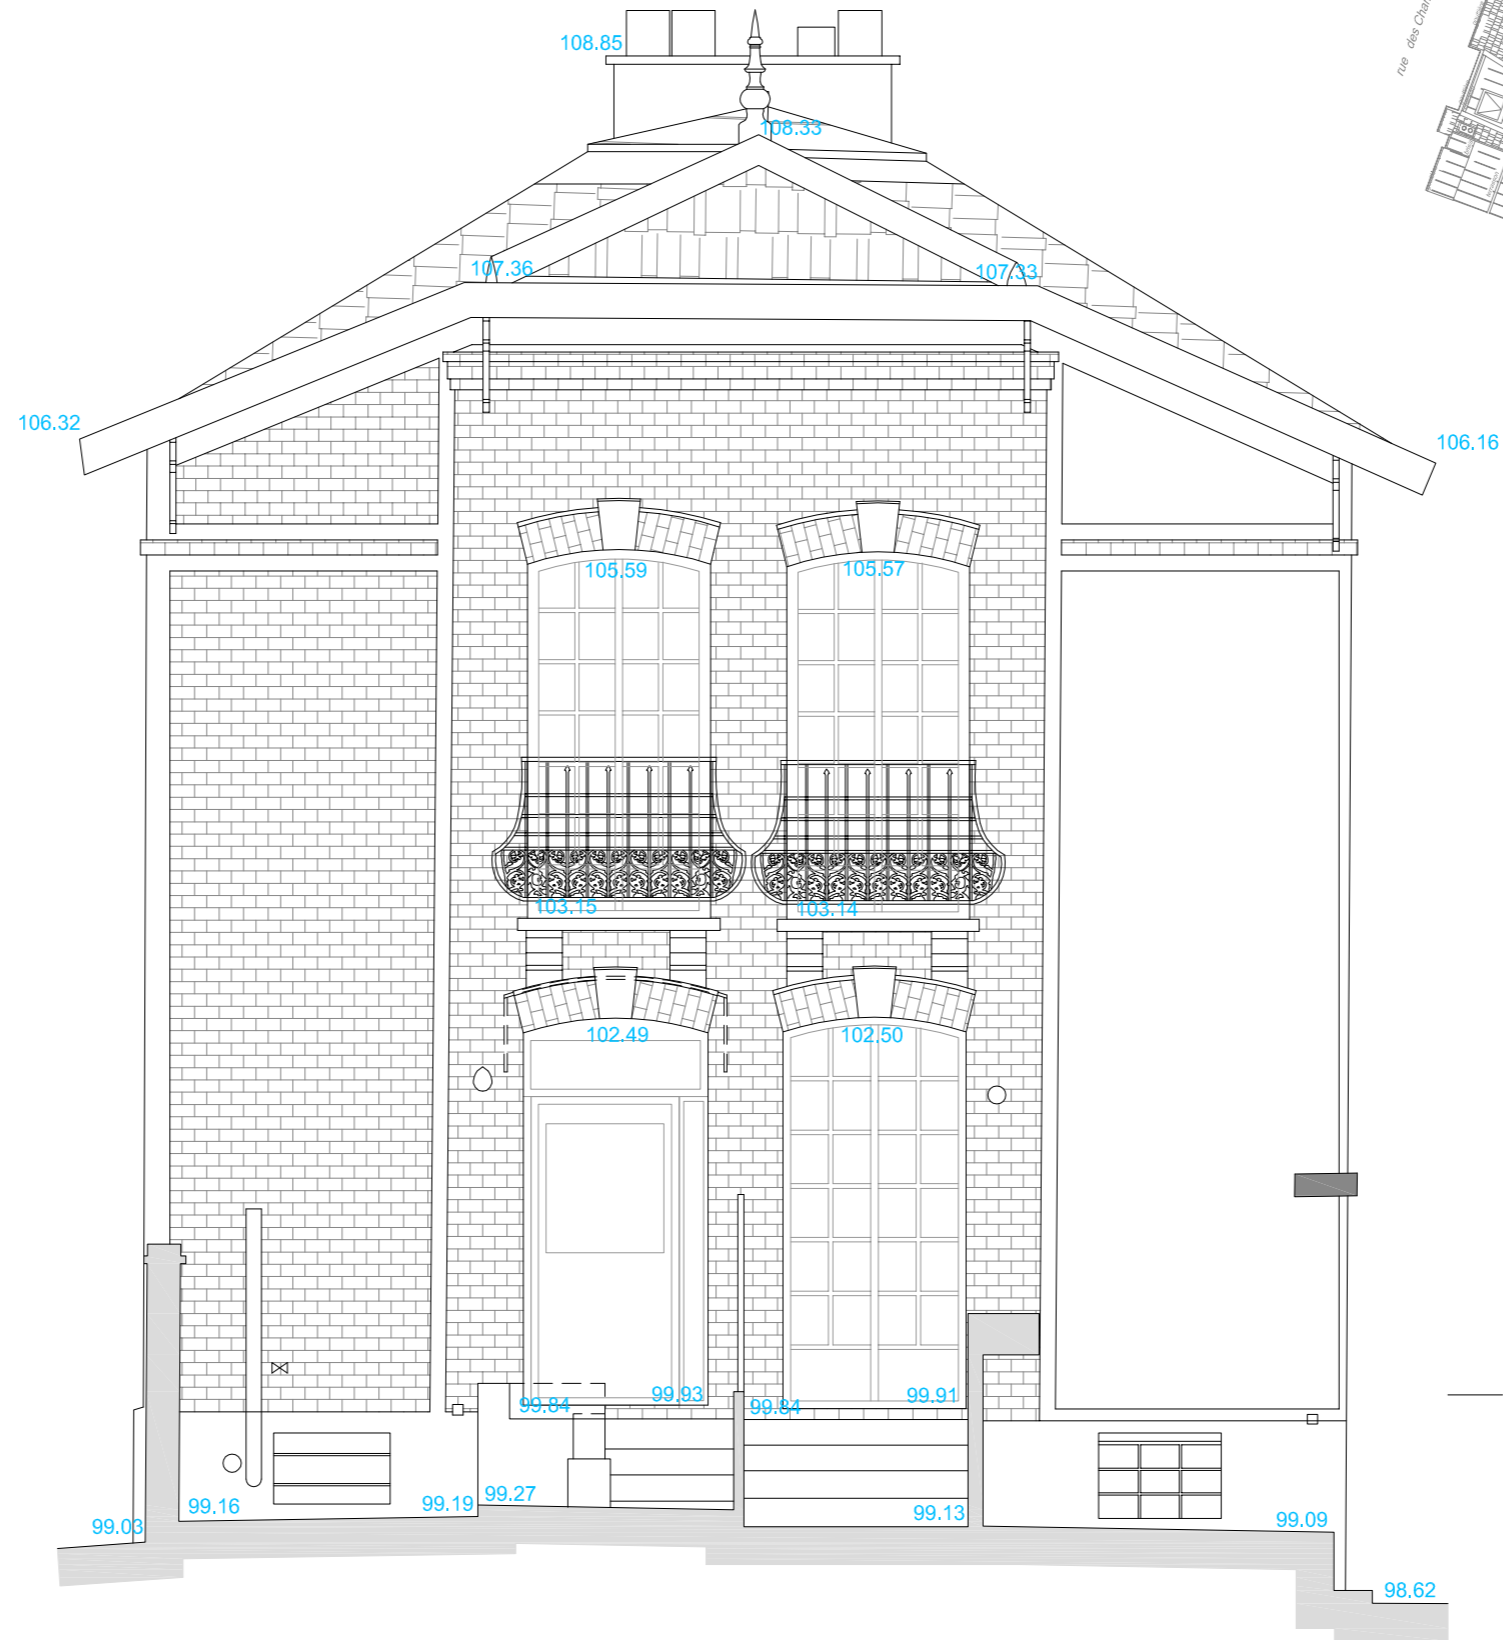

plan de référence Z=100.00 m

DATE
19/06/2012

VERSION
1

ECHELLE :
1/50 (A3)

DOSSIER :
ARC-12-034

REMARQUES : plan dressé dans un système de coordonnées indépendant.
locaux et terrain levés aux limites apparentes.

