




Ville de Paris

XIII^{ème} Arrondissement

21, rue Ernest et Henri Rousselle
 69, rue du Moulin des Prés

Plan de toiture

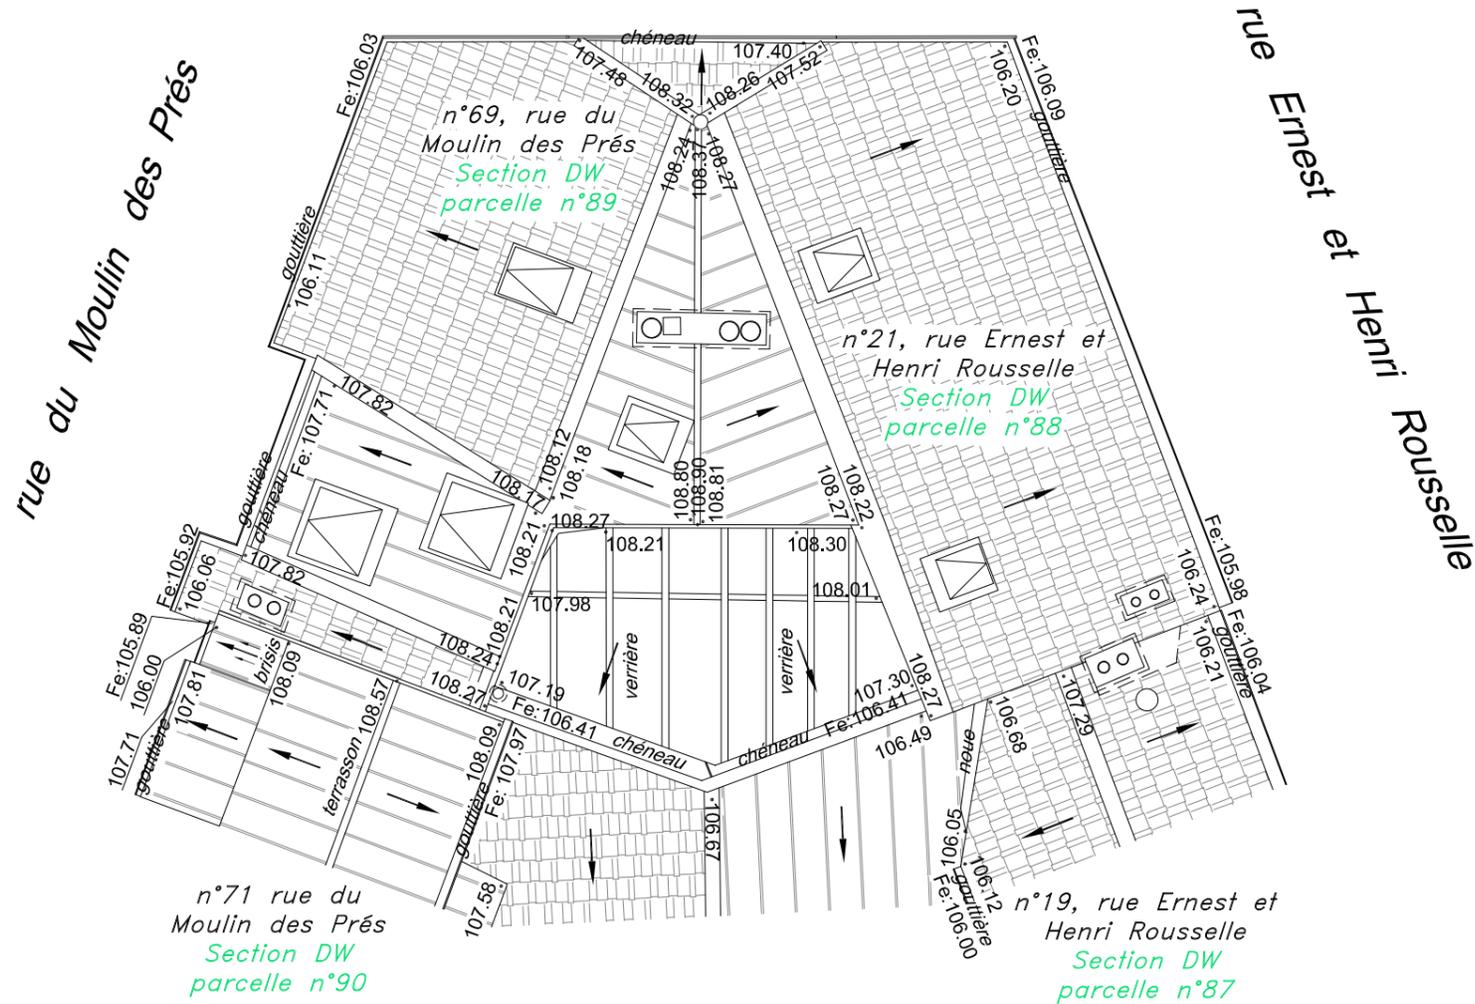

DATE
19/06/2012

VERSION
1

ECHELLE D'EDITION: 1/100
 ECHELLE D'ORIGINE : 1/200

DOSSIER :
ARC-12-034

REMARQUES : plan dressé dans un système de coordonnées indépendant.
 locaux et terrain levés aux limites apparentes.

