



Ville de Paris

VII^{ème} Arrondissement

149, rue de la Tour

Figures de murs Héberge Ouest

Réalisation
ARCHIMETRE
 S. Bouvattier
 mob : 06 60 29 90 72
 GEOMETRE TOPOGRAPHE
 inscrit à la Chambre Syndicale Nationale
 des Géomètres-Topographes sous le n°196
 www.geometre-topographe.com
 64, boulevard Industriel
 62230 Outreau
 fax : 03 21 91 77 23
 20, rue de Lappe
 75011 Paris
 fax : 09 56 04 18 27
 archimetre@bouvattier.com
 www.archimetre.com

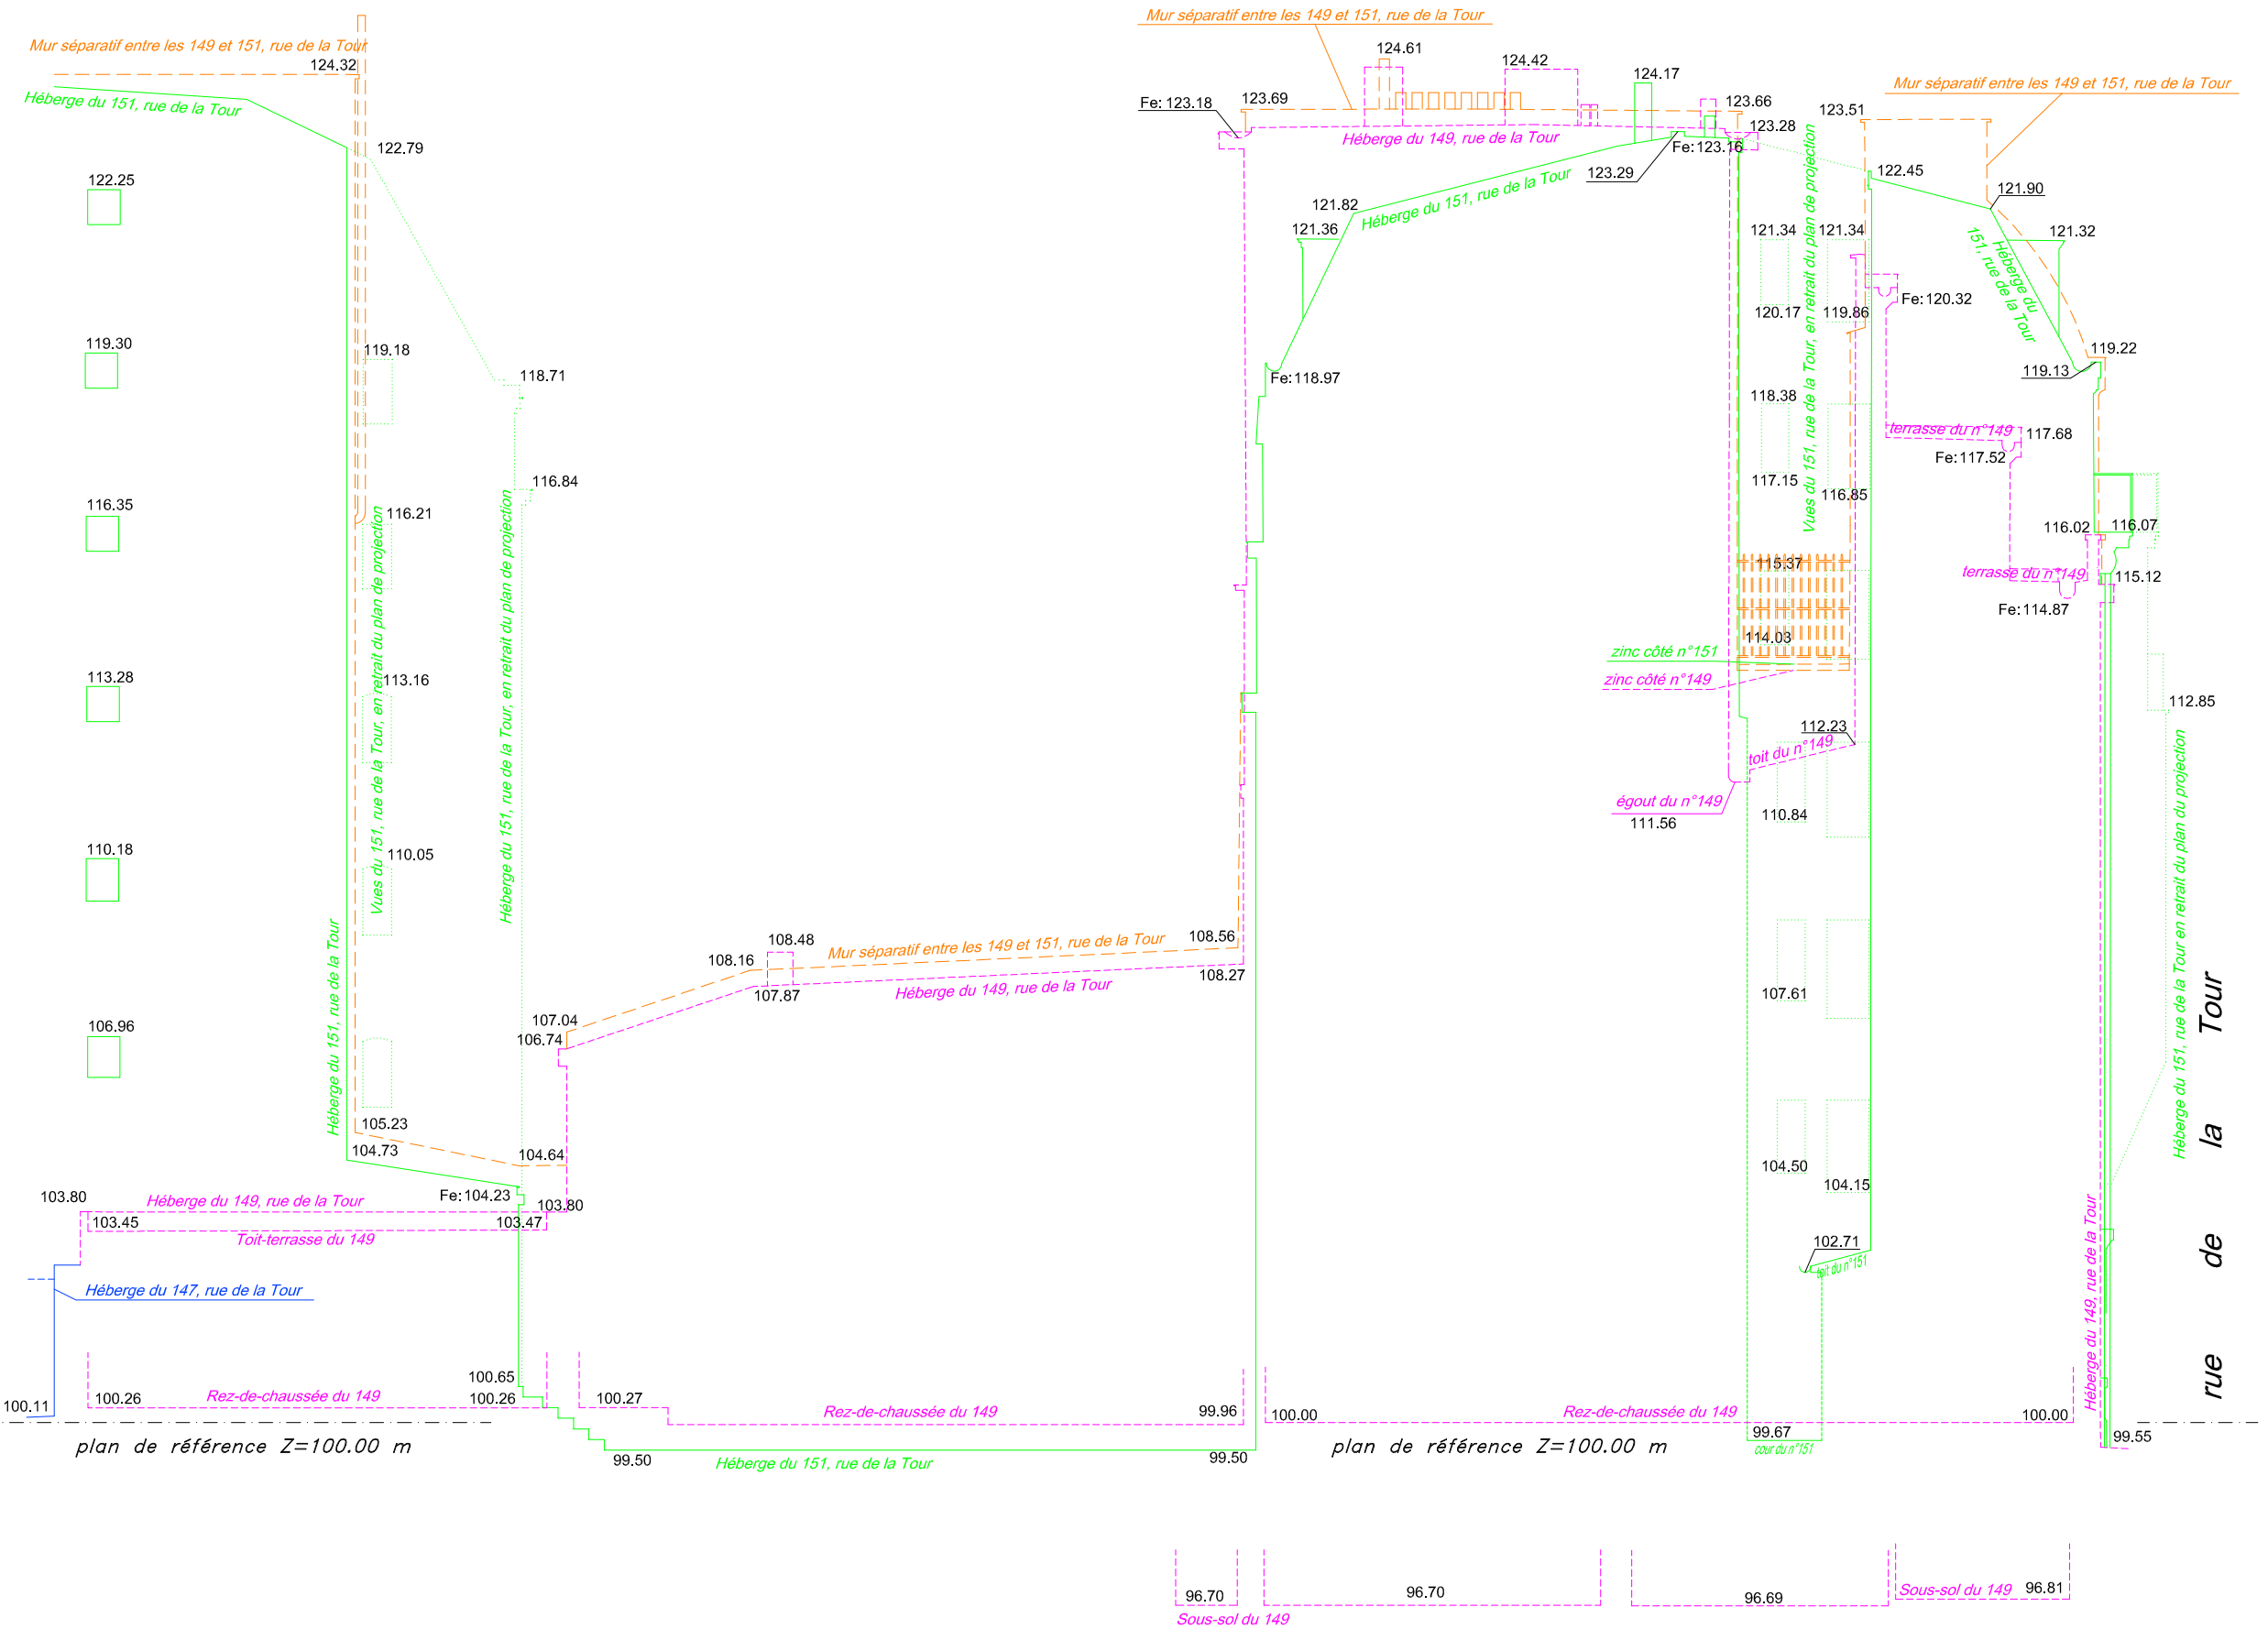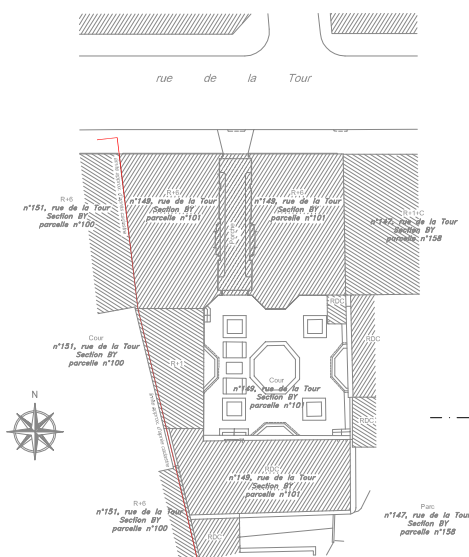

DATE
28/11/2012

VERSION
1

ECHELLE D'EDITION :
1/125 (A3)

DOSSIER :
ARC-12-061

REMARQUES : plan dressé dans un système de coordonnées indépendant, locaux et terrain levés aux limites apparentes : il n'a été procédé à aucune délimitation officielle.

