


Plan de détails  
 n°2  
 coupe verticale sur fenêtre

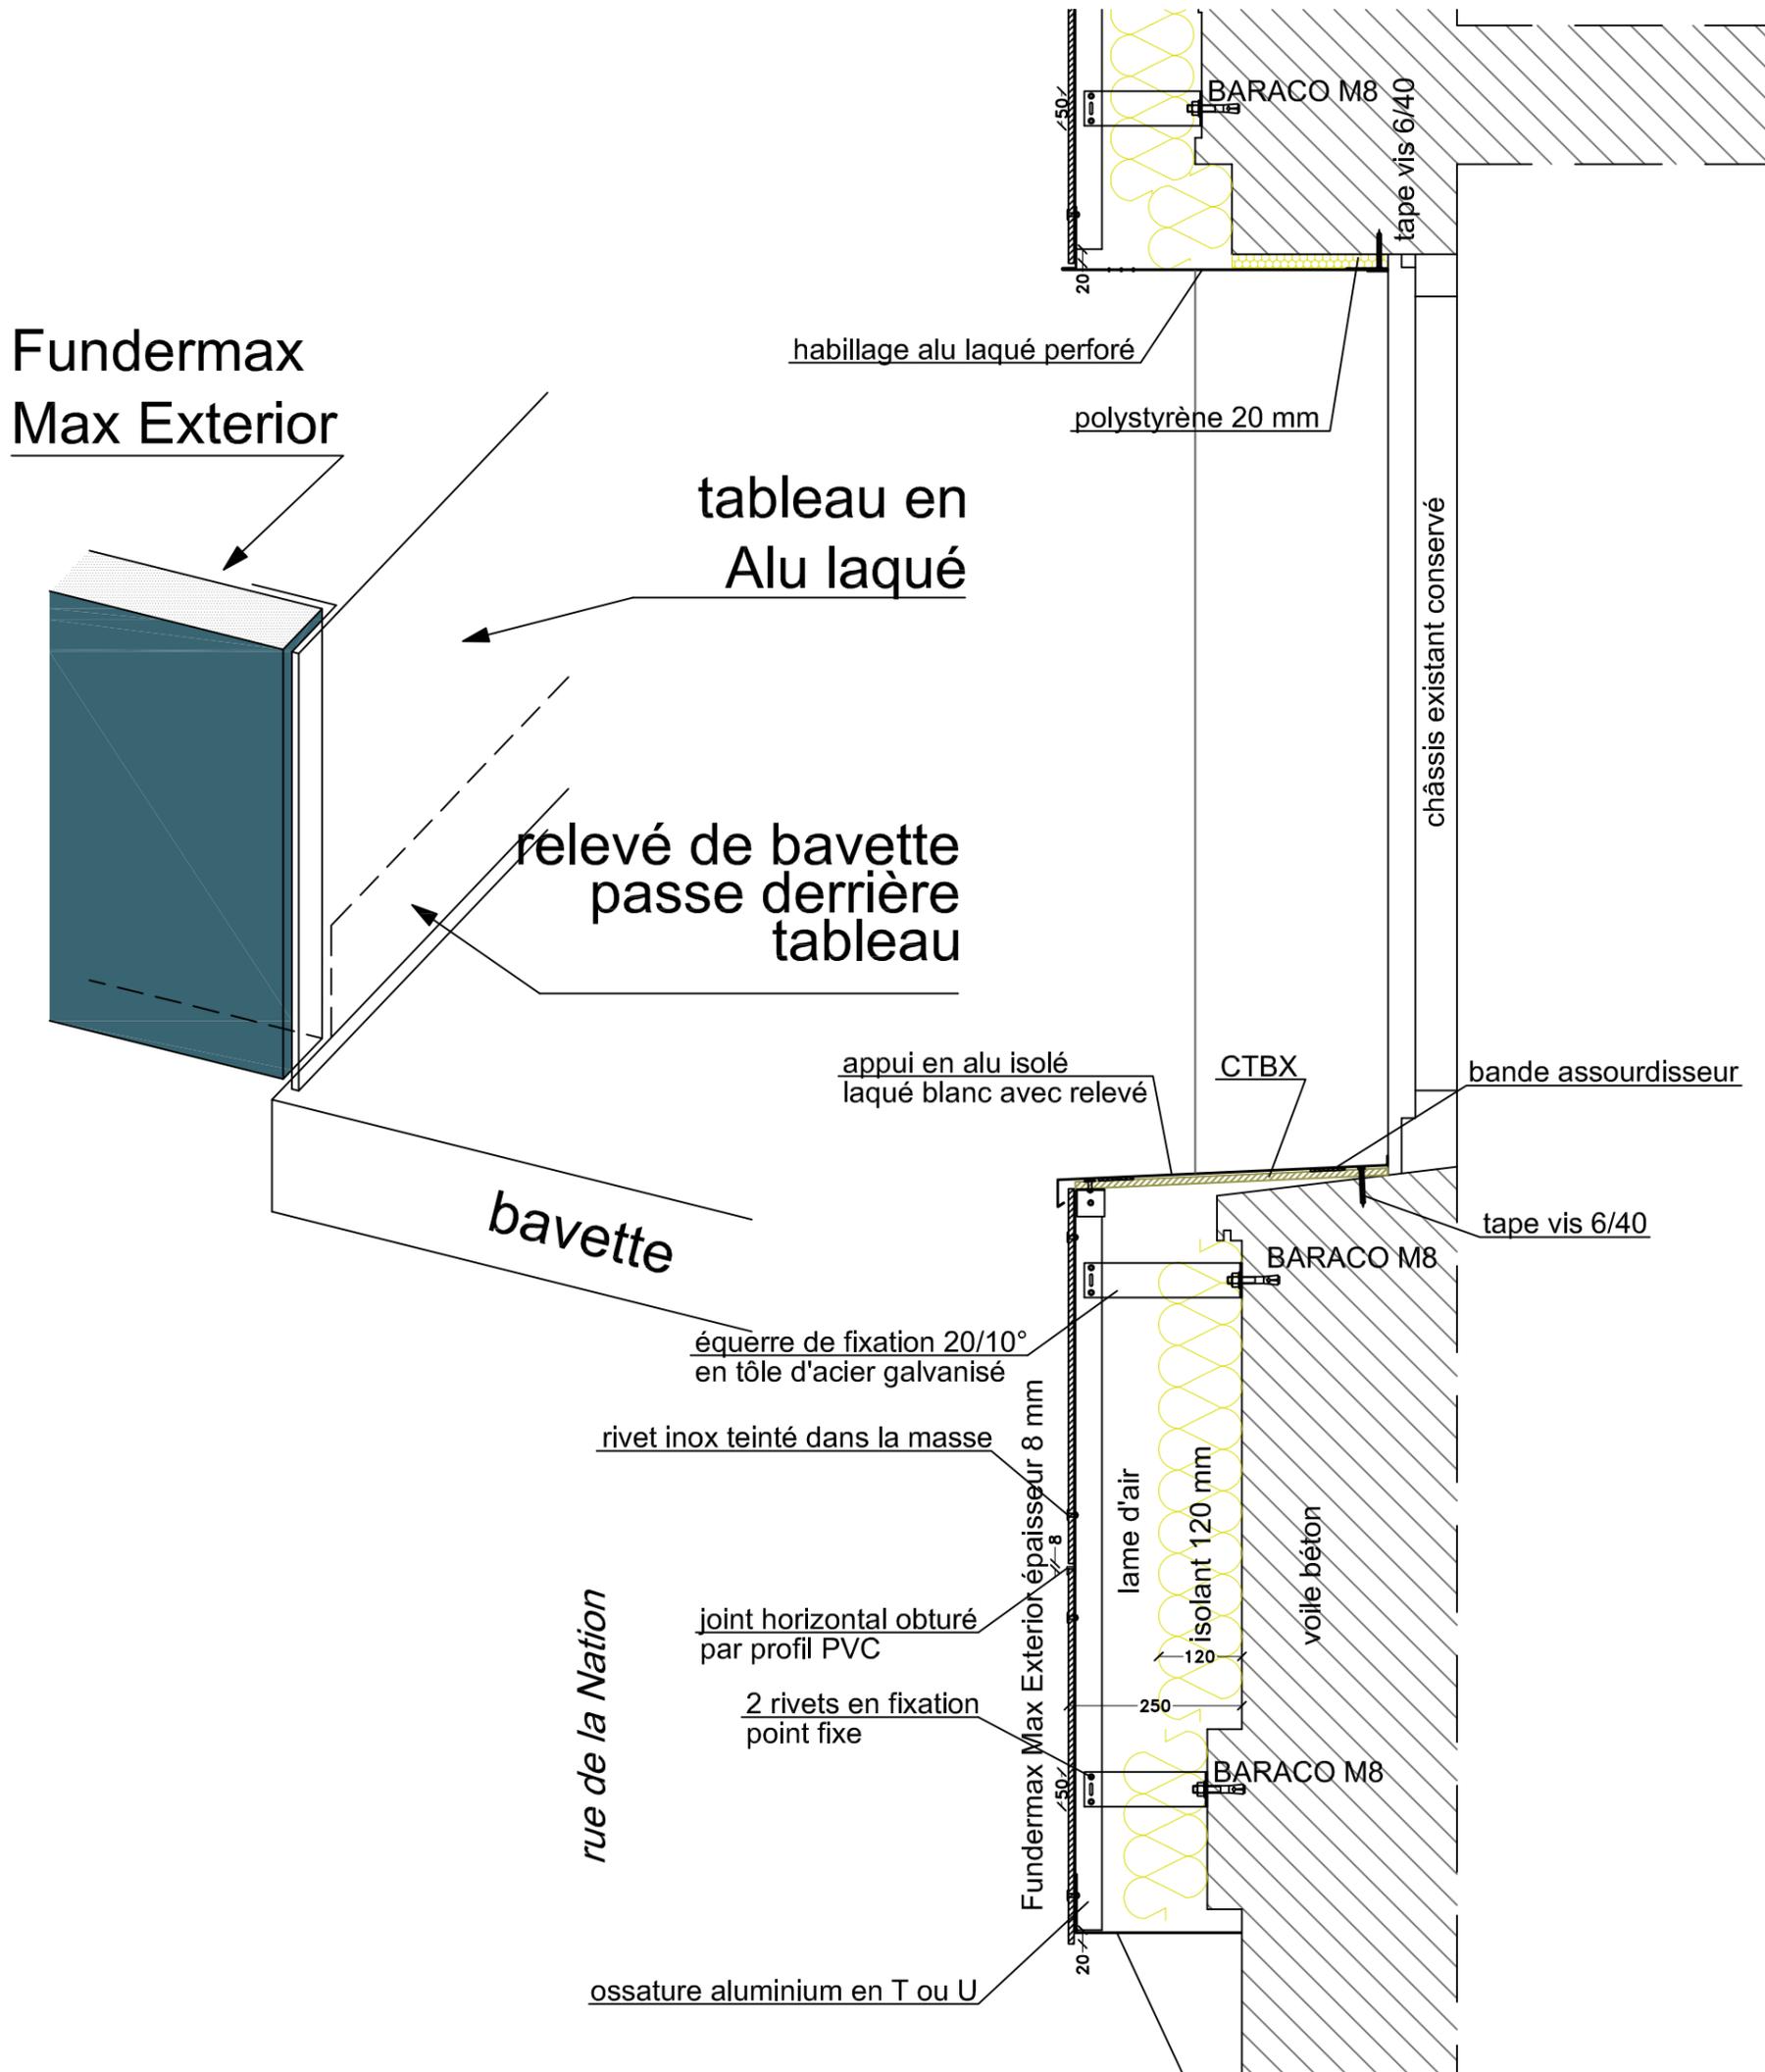

<b>ECHELLE :</b> 1/10 (A3)	<b>DOSSIER :</b> ARC-09-045	
<b>DATE</b> 10/03/2009	<b>VERSION</b> 1	