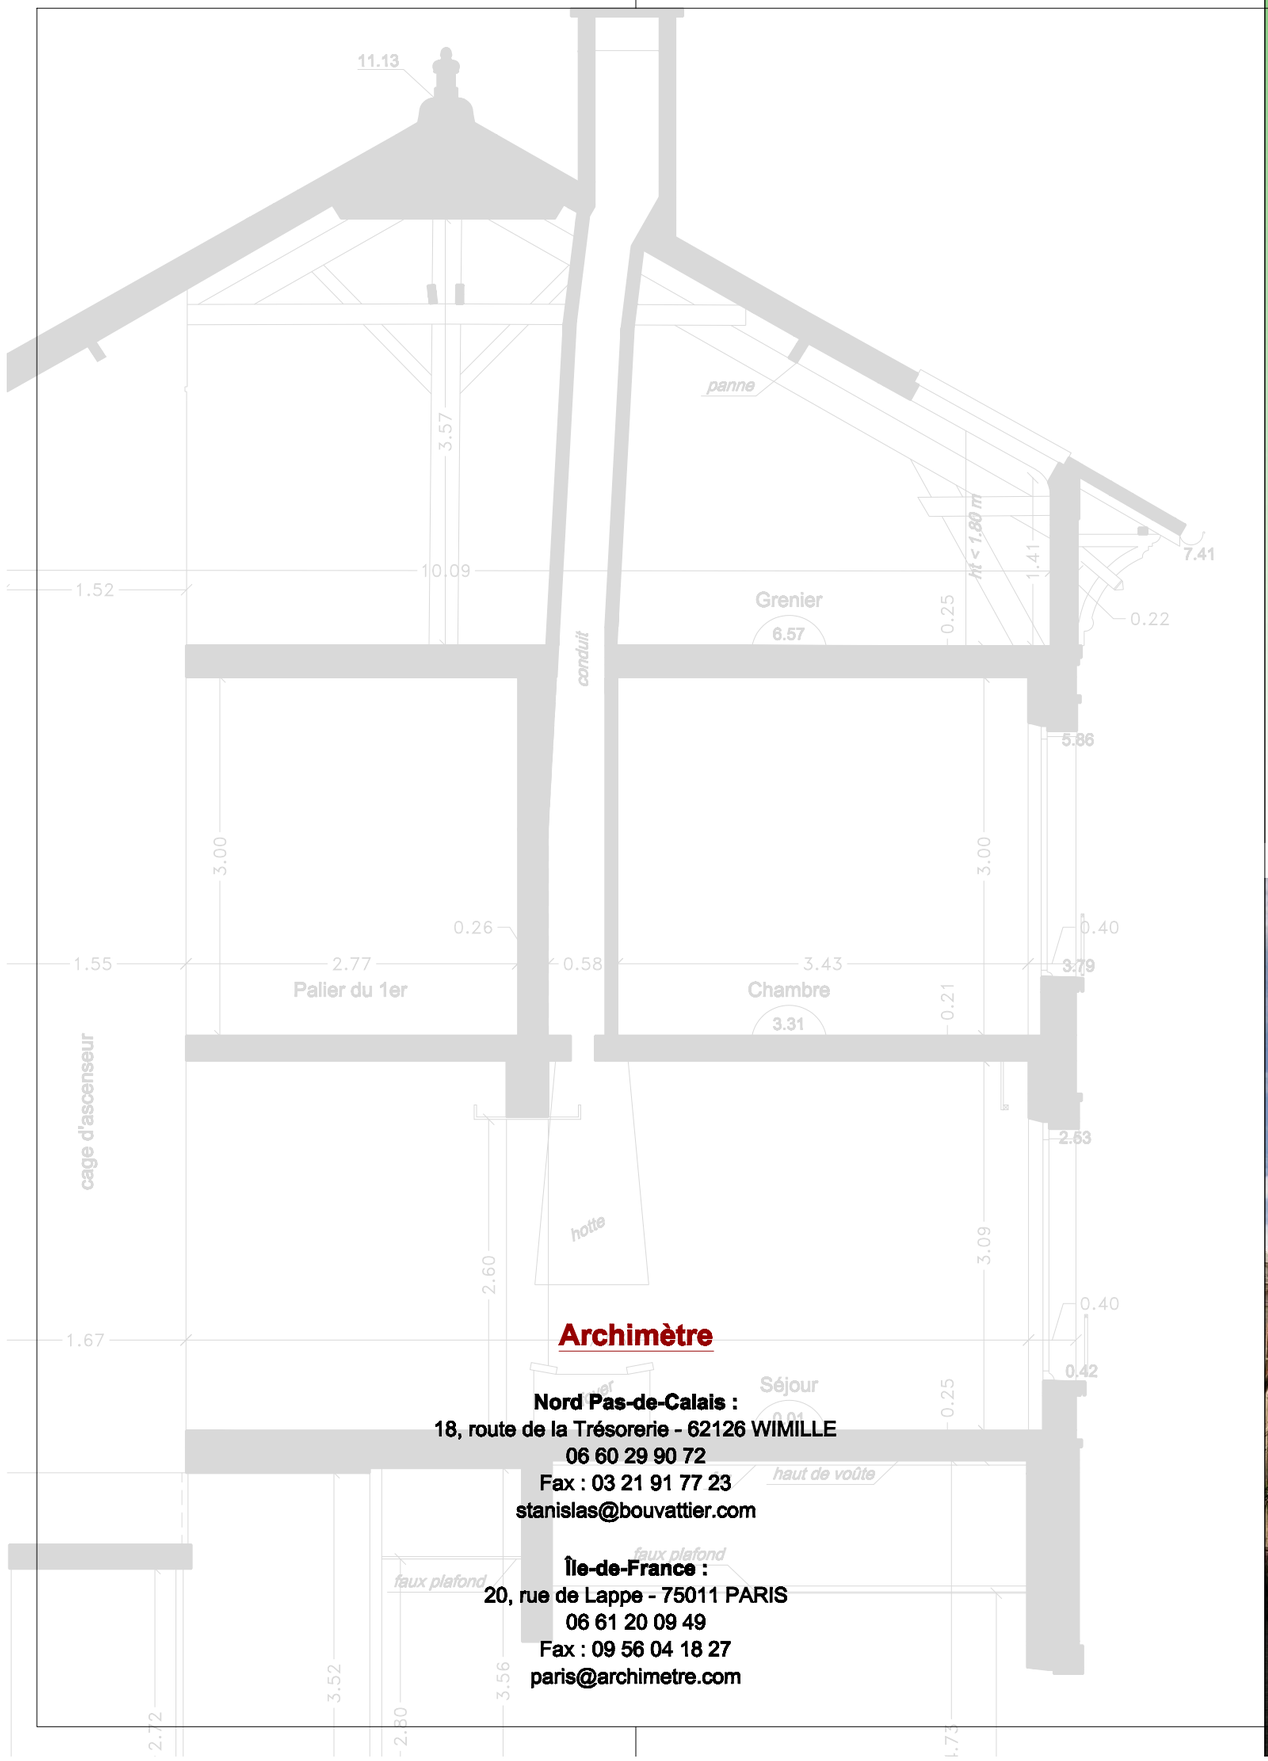

Archimètre

Nord Pas-de-Calais :
18, route de la Trésorerie - 62126 WIMILLE
06 60 29 90 72
Fax : 03 21 91 77 23
stanislas@bouvattier.com

Île-de-France :
20, rue de Lappe - 75011 PARIS
06 61 20 09 49
Fax : 09 56 04 18 27
paris@archimetre.com

Archimètre

Atlas de l'existant

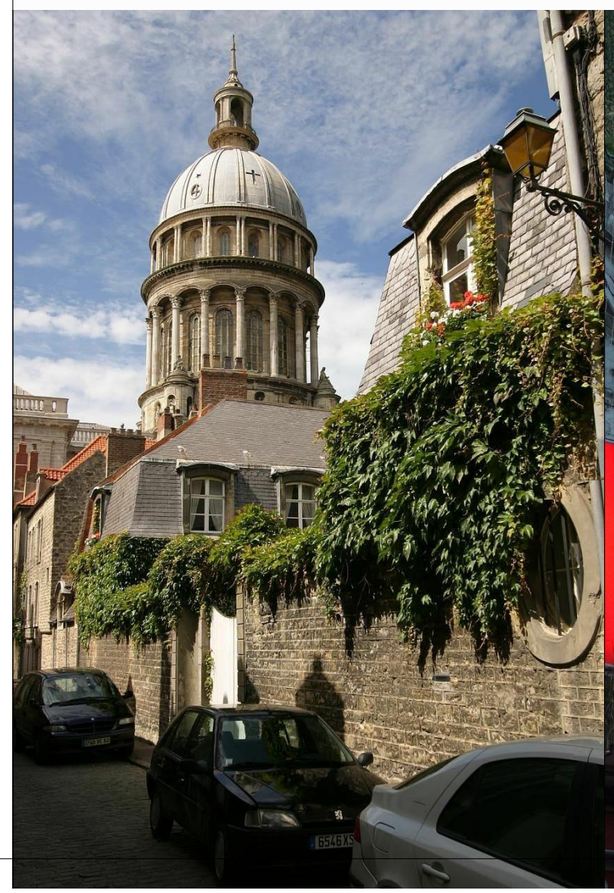

Archimètre

Géomètre topographe

Né à Nanterre en 2006 et implanté depuis 2007 dans le Nord Pas-de-Calais, **Archimètre poursuit son développement en Île-de-France.**

Cabinet de Topographie, **Archi*(tecte)(géo)*mètre se tourne vers les architectes pour dresser des plans fins de l'existant** qui constitueront une base fiable pour établir esquisses, avant-projets (APS-APD), DCE et plans d'exécution.

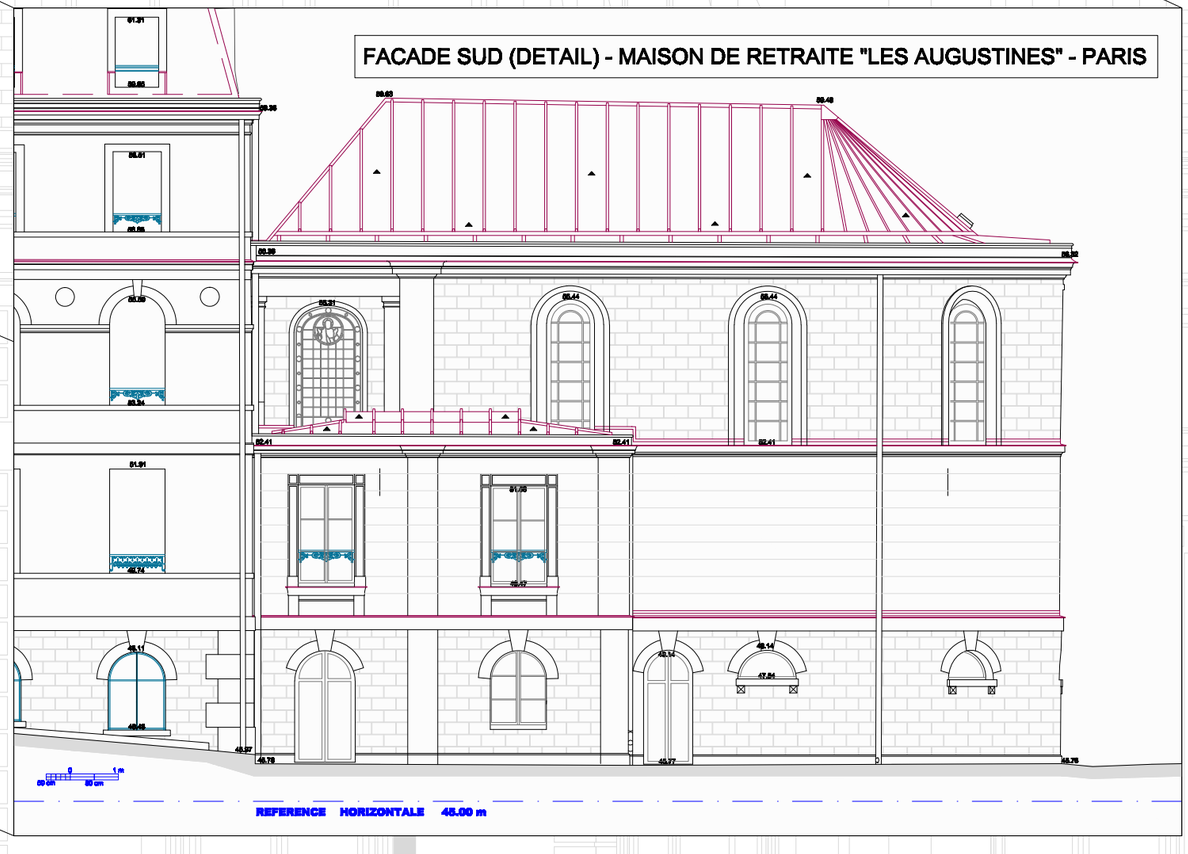

SAVOIR-FAIRE :

Notre technicité alliée à notre expérience nous permet de vous fournir un jeu de plans complet (Elévations : façades, coupes et héberges; plan topographique et/ou plan de toiture; plans d'intérieurs) servant de **base de travail à votre projet** de rénovation, de construction ou d'extension.

Archimètre intervient pour tout type de projet : maison individuelle ou bâtiment industriel, construction récente ou immeuble haussmannien, logement ou administration.

Sur ces deux pages : Habitat individuel sur la commune de Saint-Cloud (92) - Projet de réaménagement intérieur et prévisions d'extension.

FACADE EST - MAISON INDIVIDUELLE - SAINT-CLOUD

COUPE SUD-NORD - MAISON INDIVIDUELLE - SAINT-CLOUD

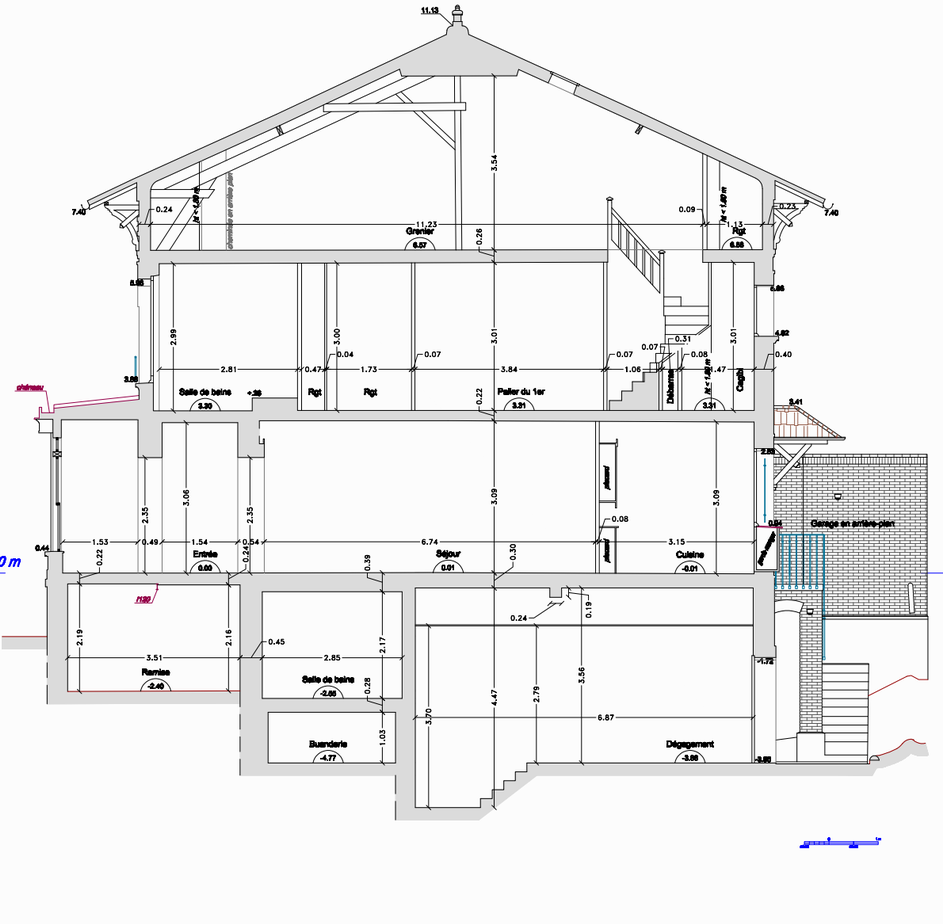

MOBILITE :

Nos techniciens, dotés de **matériel portatif adapté et performant**, sont **capables d'assurer, en autonomie, des missions à travers la France** et au-delà.

Sur ces deux pages : Copropriété sur la Commune d'Hardelot (62) - Projet de ravalement de façades et de rénovation des balcons.

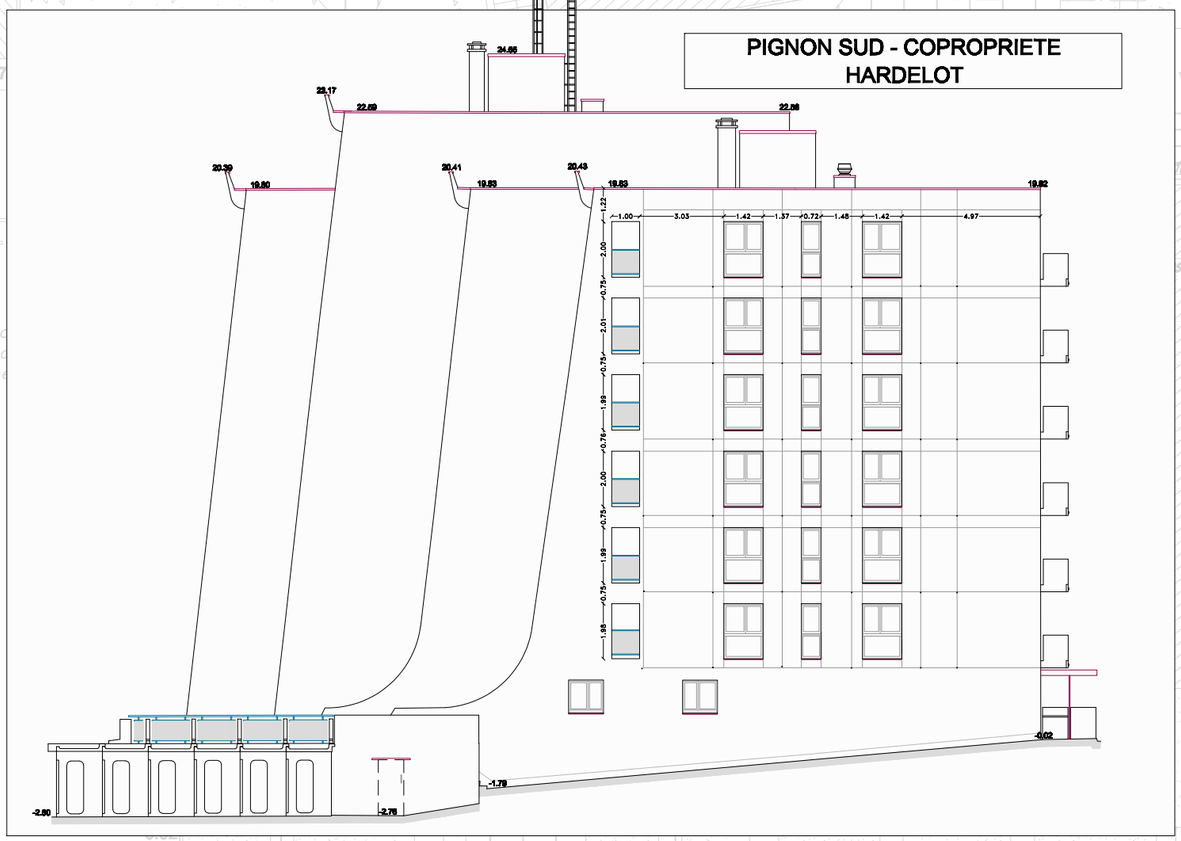

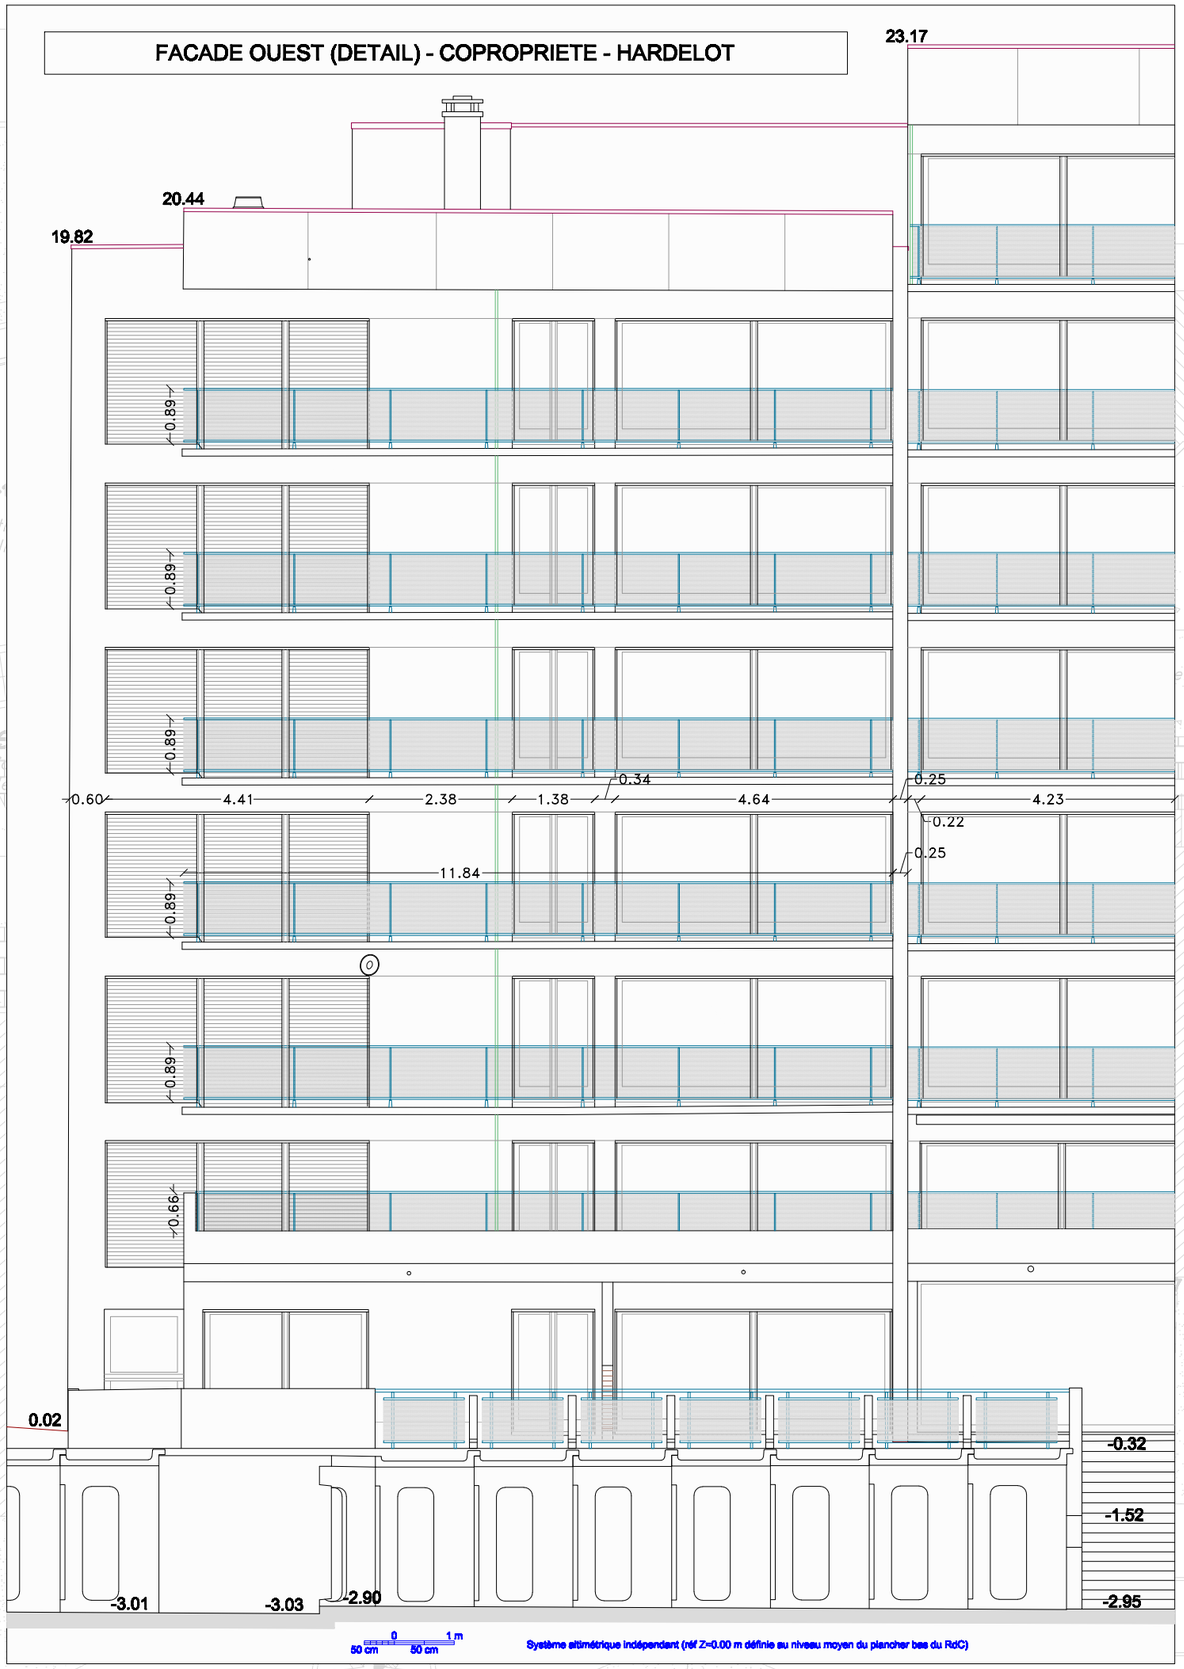

ADAPTATION :

En lien **avec vos équipes, nous définissons vos besoins** tant en matière de lever que d'implantation.

Nous déployons alors les **moyens adéquats** afin de vous remettre des **plans précis mettant en avant les informations nécessaires à l'élaboration de votre DCE, de vos avant-projets et de votre projet** .

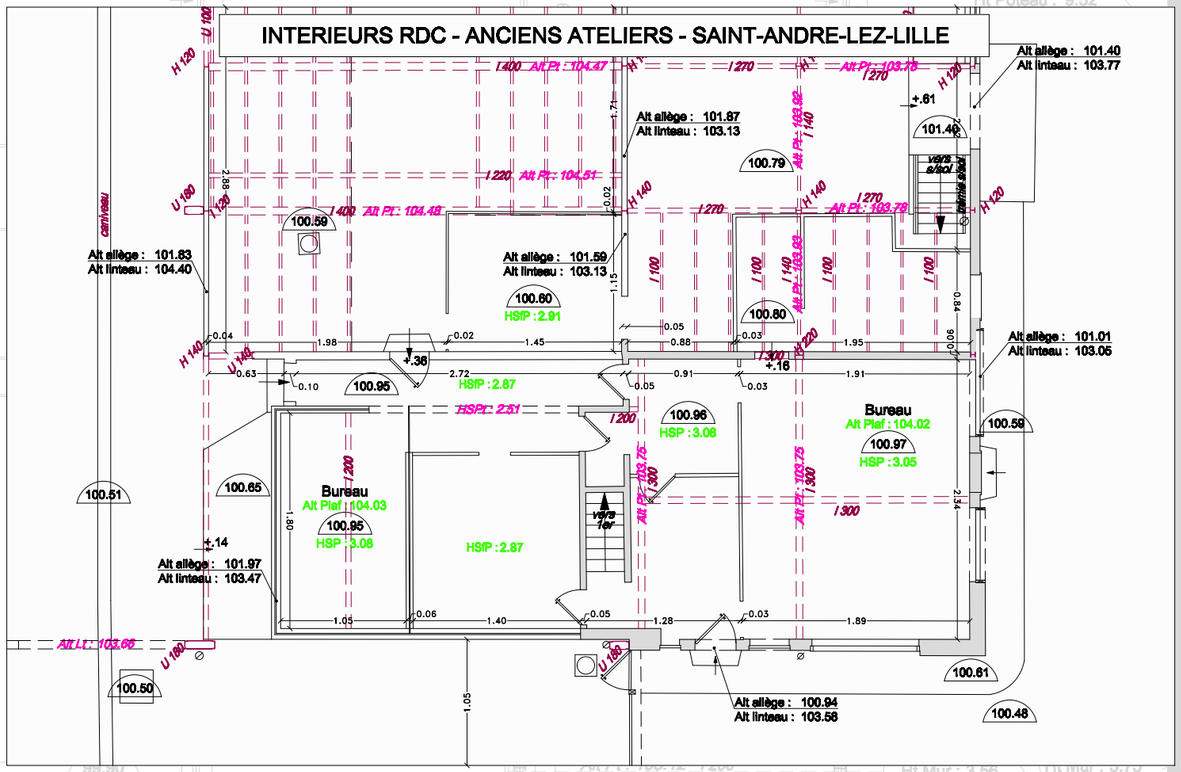

Sur ces deux pages : Immeuble industriel sur la commune de Saint-André-Lez-Lille (59) - Projet de démolition partielle, de réhabilition et de création de nouveaux batiments.

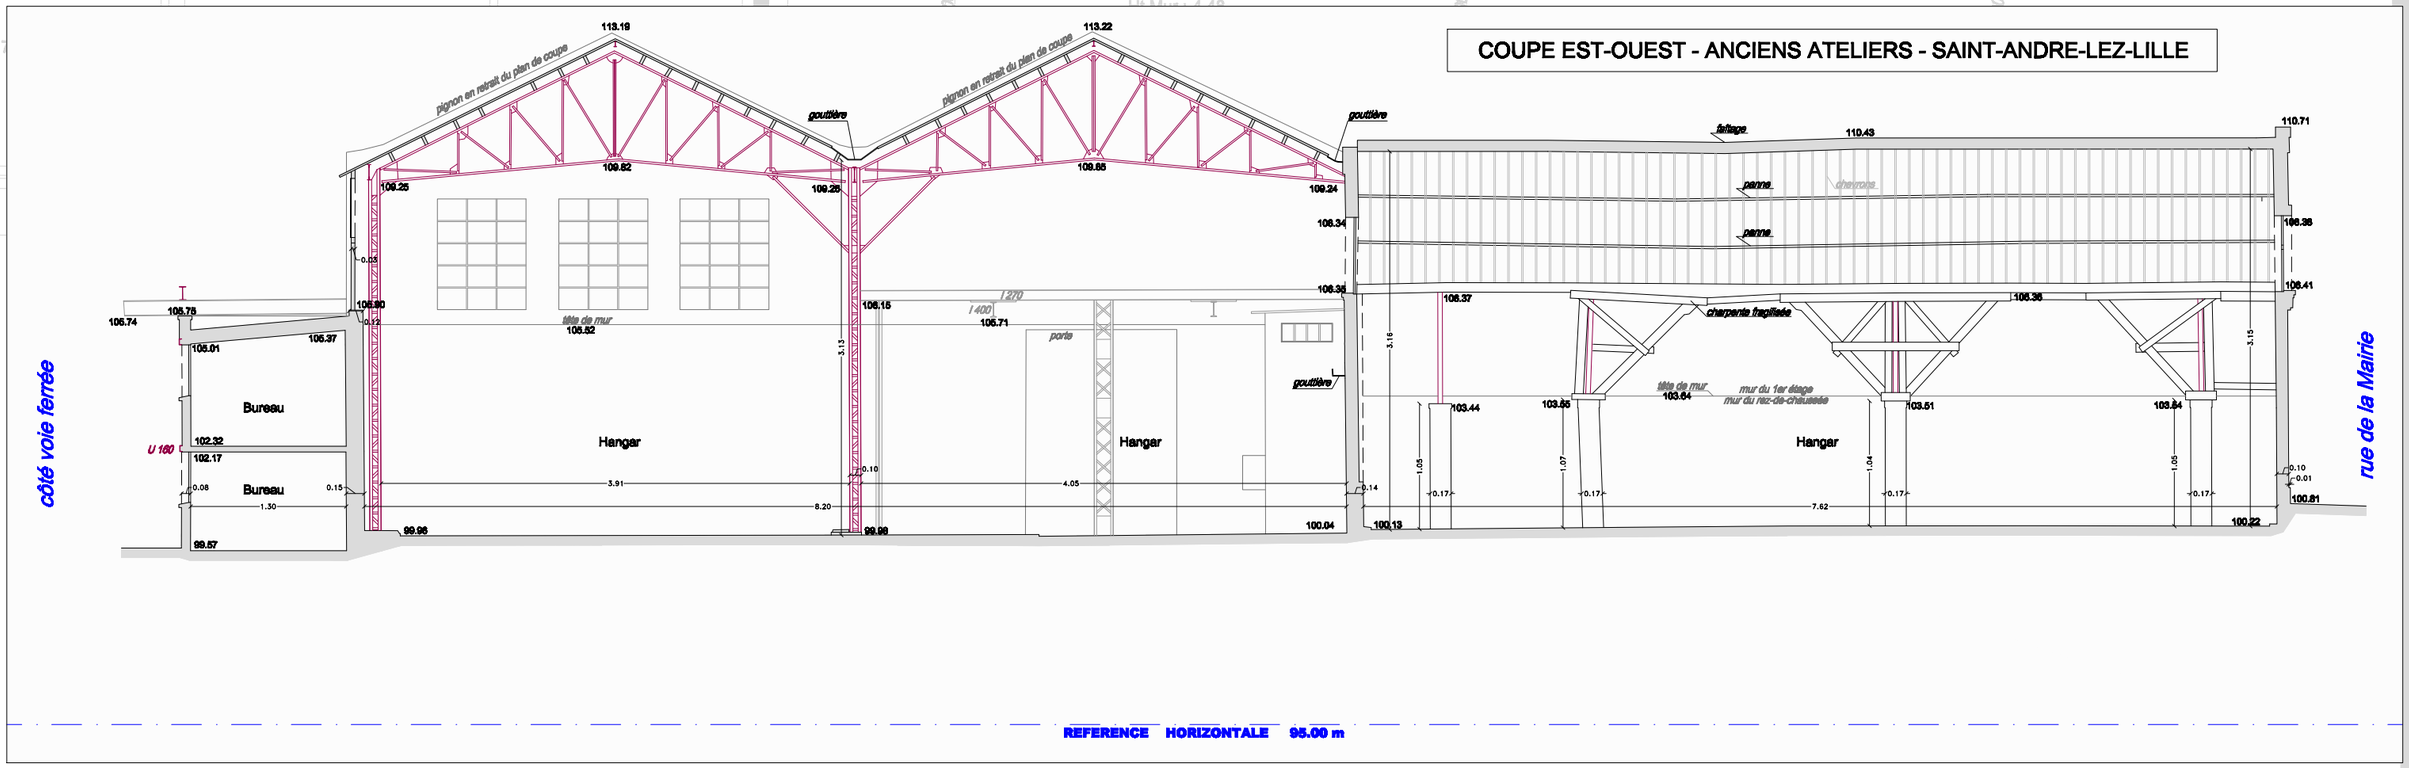

PLAN DE FACADE - COPROPRIETE - MONT-ROUGE

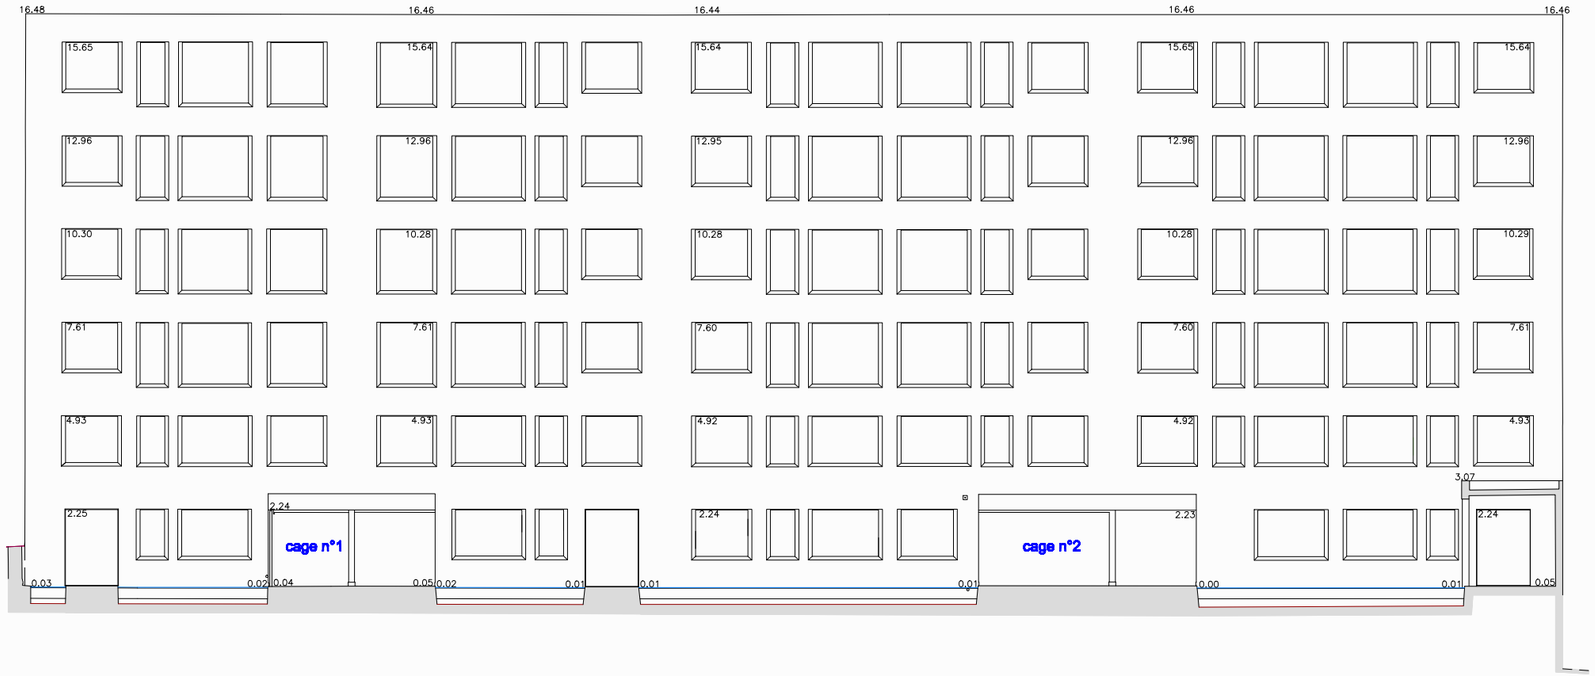

PLAN DE CALEPINAGE - COPROPRIETE - MONT-ROUGE

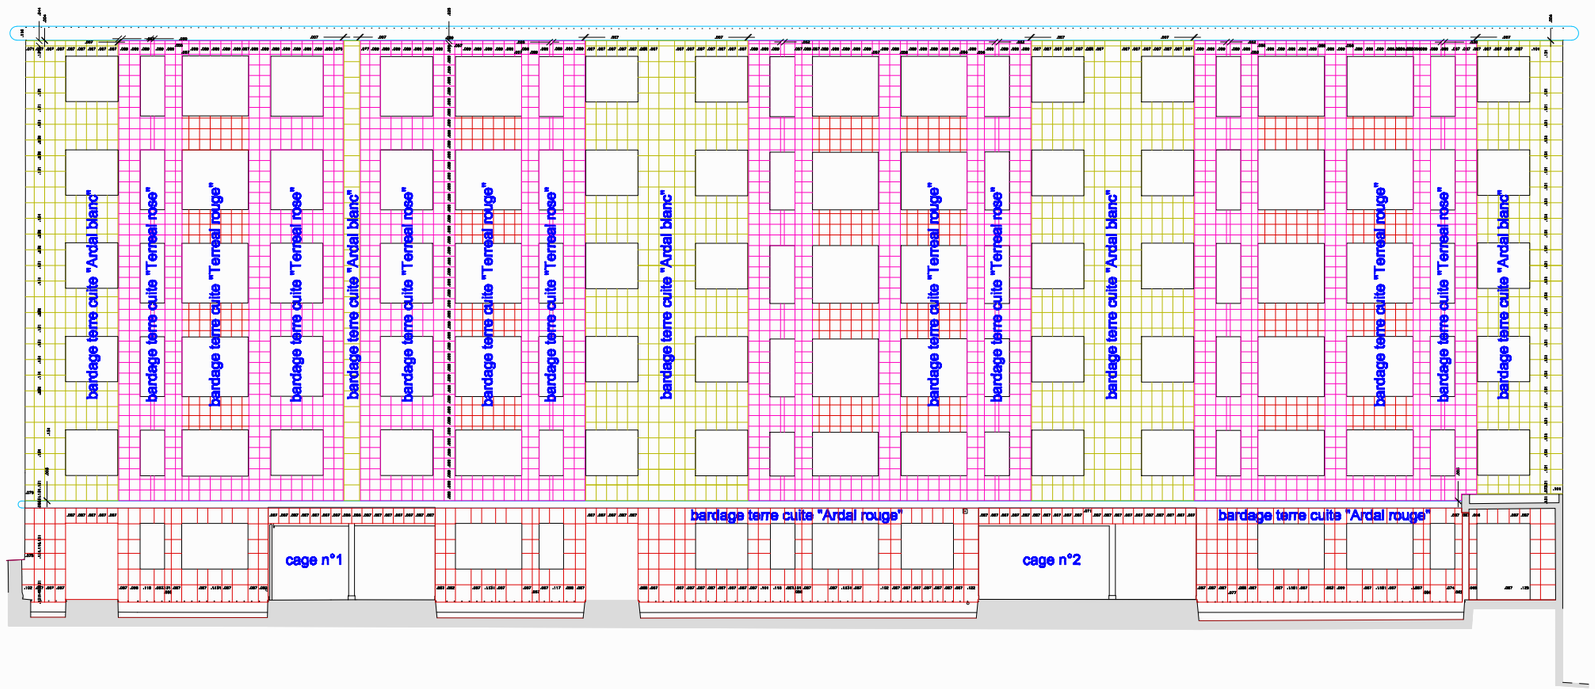

EXECUTION & RECOLEMENT :

Au-delà d'une analyse pûrement physique de l'existant, nous avons la capacité d'**intégrer et d'ajuster sur nos plans vos projets** afin de fournir à vos équipes des plans d'exécution.

Nous dressons également des plans de récolement afin que vous puissiez **vous assurer de la bonne mise en oeuvre de votre projet** et que vous disposiez de **plans à jour**.

Sur ces deux pages : Copropriété sur la commune de Mont-Rouge (92) - Projet de ravalement des façades.

DETAILS - COPROPRIETE - MONT-ROUGE

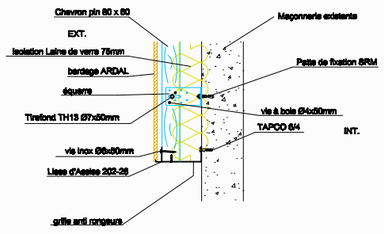

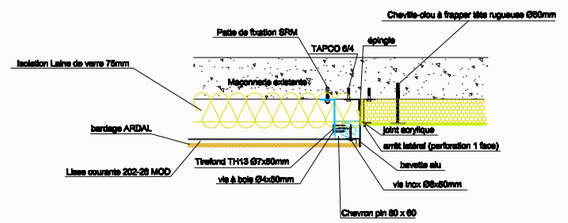

COPROPRIETE :

A partir de nos plans d'intérieurs, nous sommes en mesure de créer le **règlement de copropriété**, de dresser des **plans de copropriété**, du **modificatif de la copropriété**, d'**attester les surfaces de chaque lot** et de fournir l'**état descriptif de la copropriété**.

Sur ces deux pages : Copropriété à Paris (75) - Modification d'un lot.

PLAN D'INTERIEURS (R+1) - COPROPRIETE - PARIS

1er ETAGE
ETAT ANCIEN

1er ETAGE
ETAT INTERMEDIAIRE

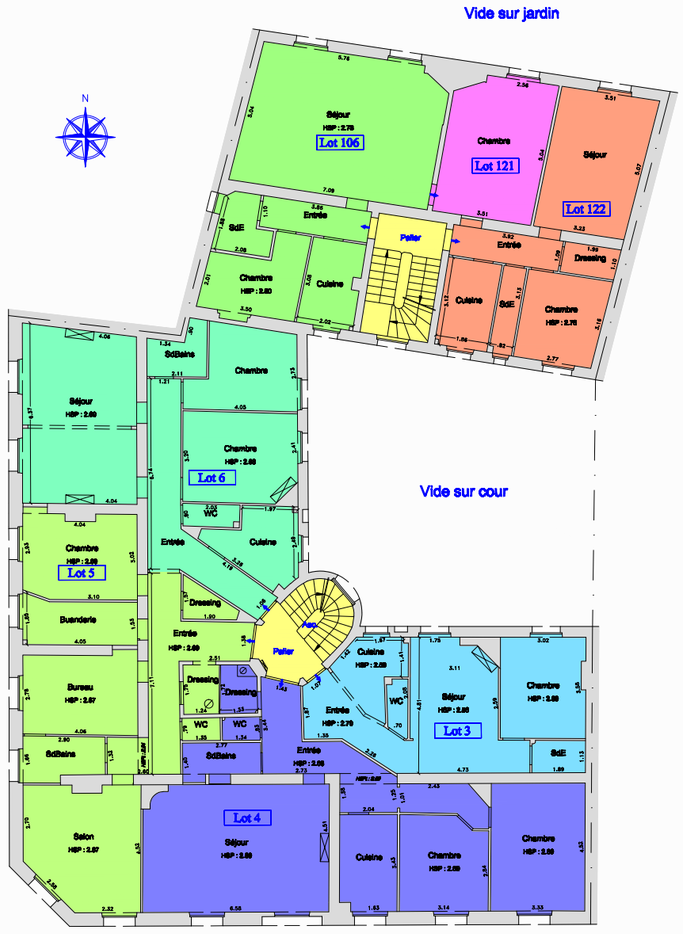

1er ETAGE
ETAT PROJETE

REALISATIONS :

Nos réalisations sont :
- **Plan des élévations** (façade, coupe, héberge, ...) au 1/50ème ou 1/100ème,
- **Plan des intérieurs** au 1/50ème ou 1/100ème,
- **Plan des toitures** au 1/50ème ou 1/100ème,
- **Plan topographique** au 1/200ème,
- **Plan de masse** au 1/200ème ou 1/500ème,

A partir de ces plans et en fonction de vos besoins, nous dressons les plans nécessaires à l'exécution des travaux :
- **Plan d'exécution** au 1/100ème ou 1/200ème,
- **Plan d'implantation** au 1/100ème ou 1/200ème,
- **Plan de récolement** au 1/100ème ou 1/200ème.

Nous effectuons également des travaux topométriques tels que : la surveillance et l'auscultation d'ouvrages d'art ainsi que le contrôle de stabilité.

Stanislas Bouvattier (gérant).

Sur ces deux pages : Immeuble administratif sur la commune de Saint-Cloud (92) - Projet de création de passerelle.

COUPE (DETAIL) - IMMEUBLE ADMINISTRATIF - SAINT-CLOUD

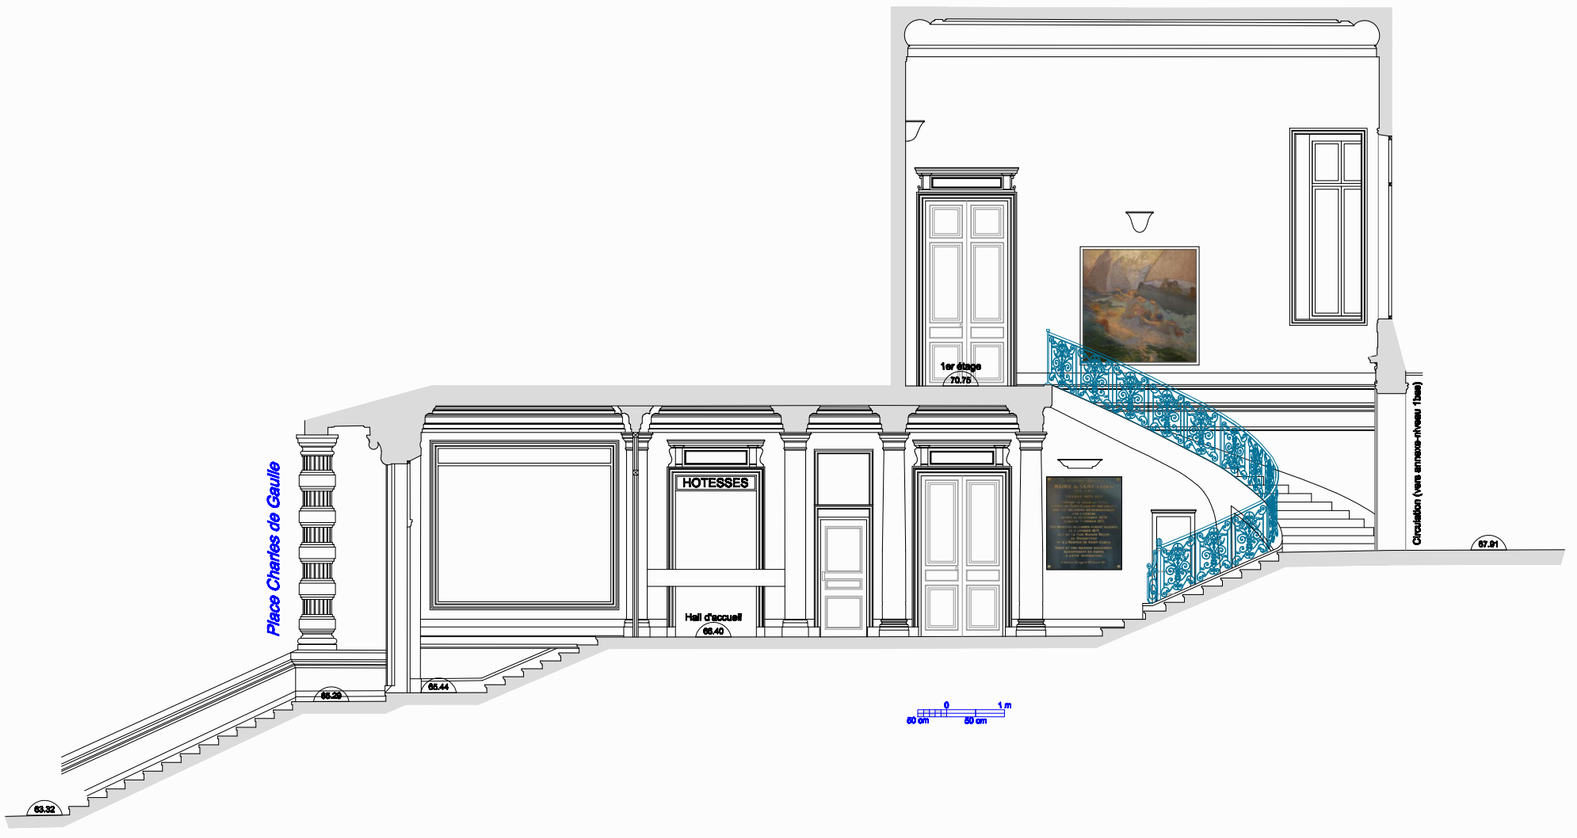

REFERENCE HORIZONTALE Z = 62.00 m