
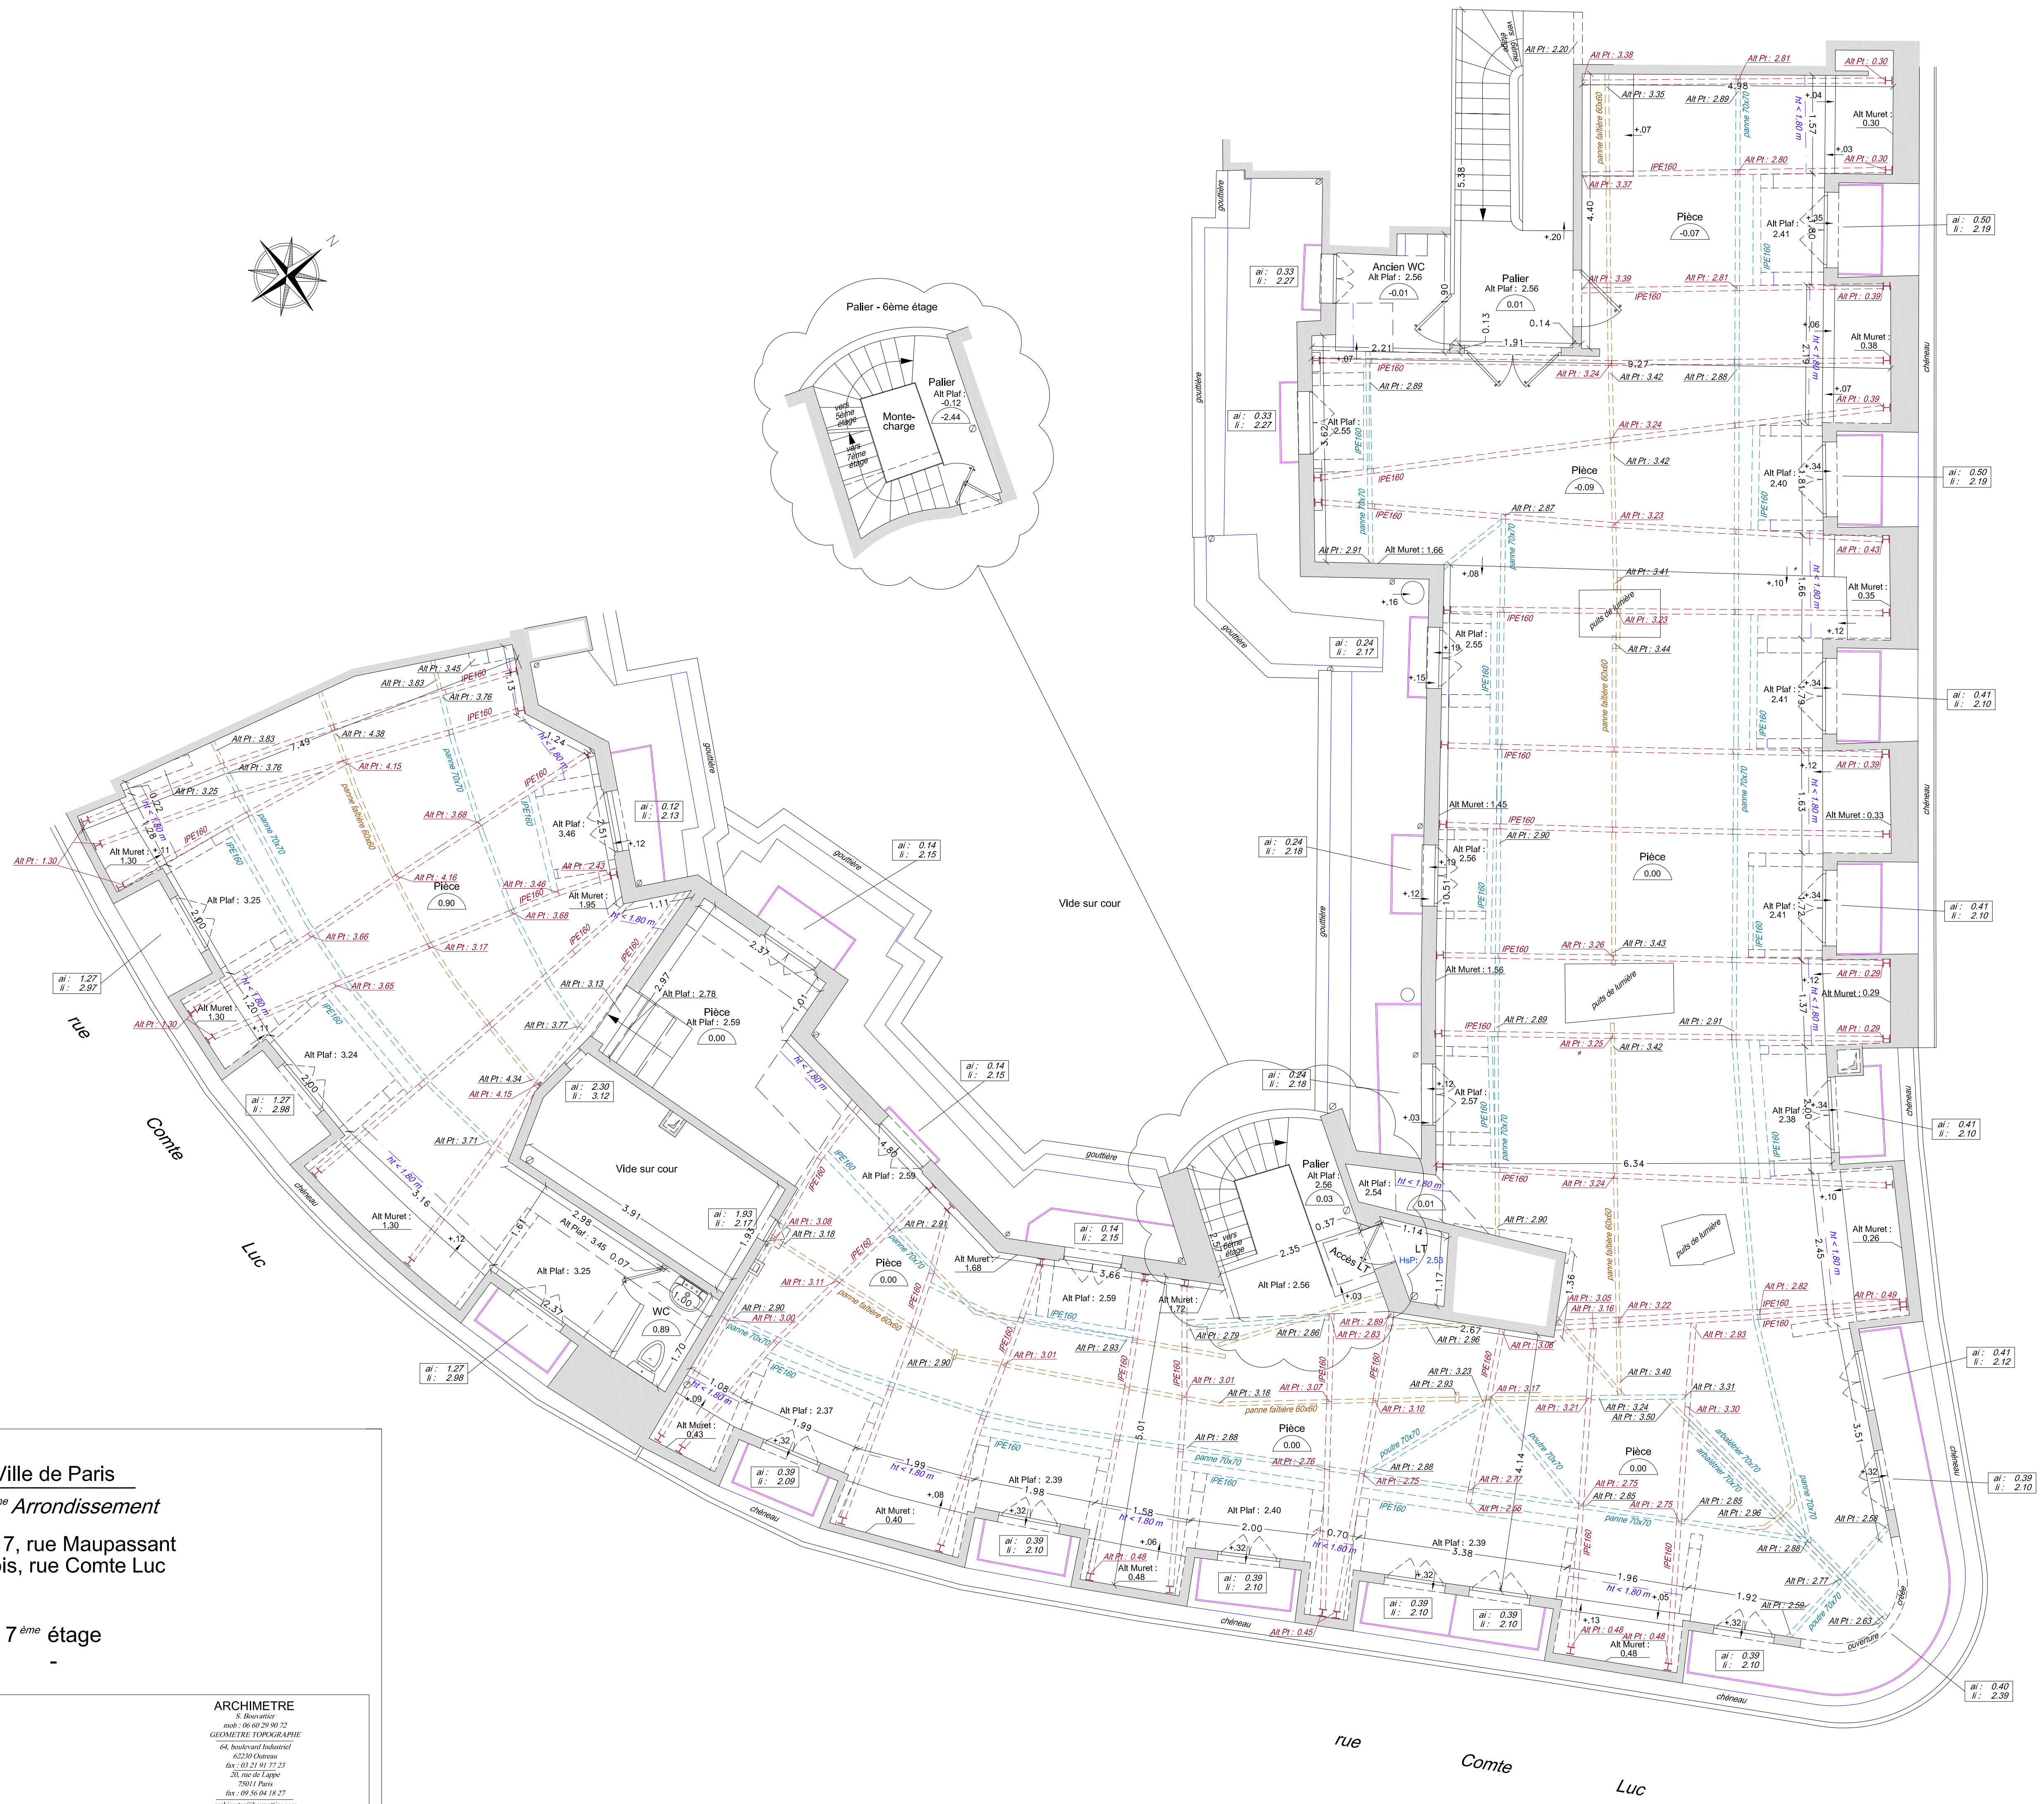
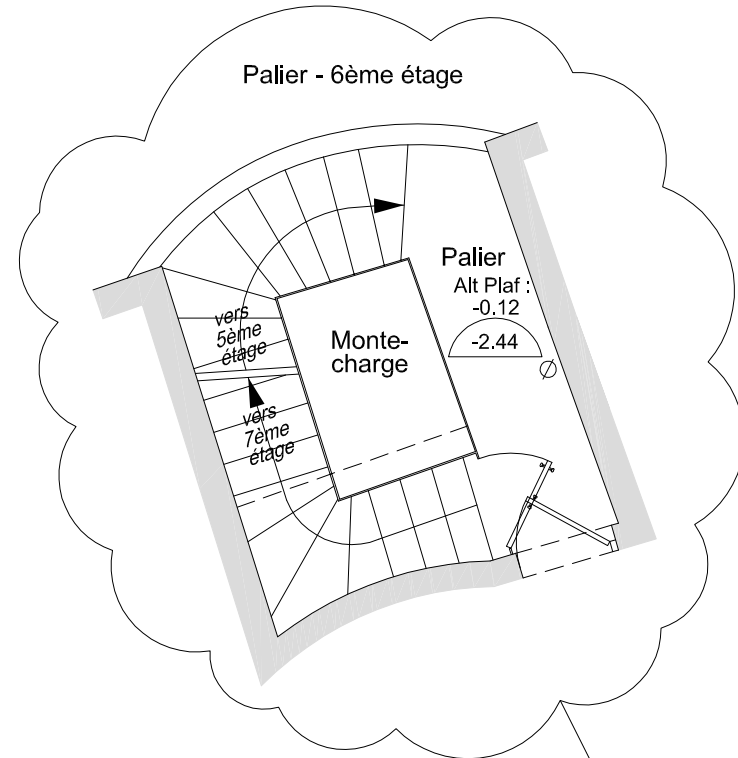


LEGENDE :	
Alt Plaf	Altitude plafond
Alt Tr. pl	Altitude faux-plafond
Alt Soliv	Altitude solive
Alt Pout	Altitude poutre
Alt Li	Altitude linteau
HuP	Hauteur sous plafond
HuSP	Hauteur sous sous-plafond
HV	Haut de voute
BV	Bas de voute
HuSP	Hauteur sous poutre
al	Allège intérieure
li	Linteau intérieur

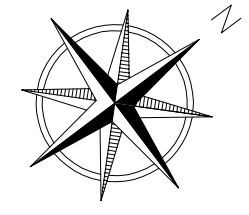

Ville de Paris
 VIII^{ème} Arrondissement
 13-15-17, rue Maupassant
 2-4-4bis, rue Comte Luc
 7^{ème} étage

ARCHIMETRE
 www.archimetre.com

REMARQUES : plan dressé dans un système de coordonnées indépendant.
 locaux et terrain levés aux limites apparentes.

ECHELLE :	DOSSIER :	DATE	VERSION
1/50	ARC-11-038	09/01/2012	4